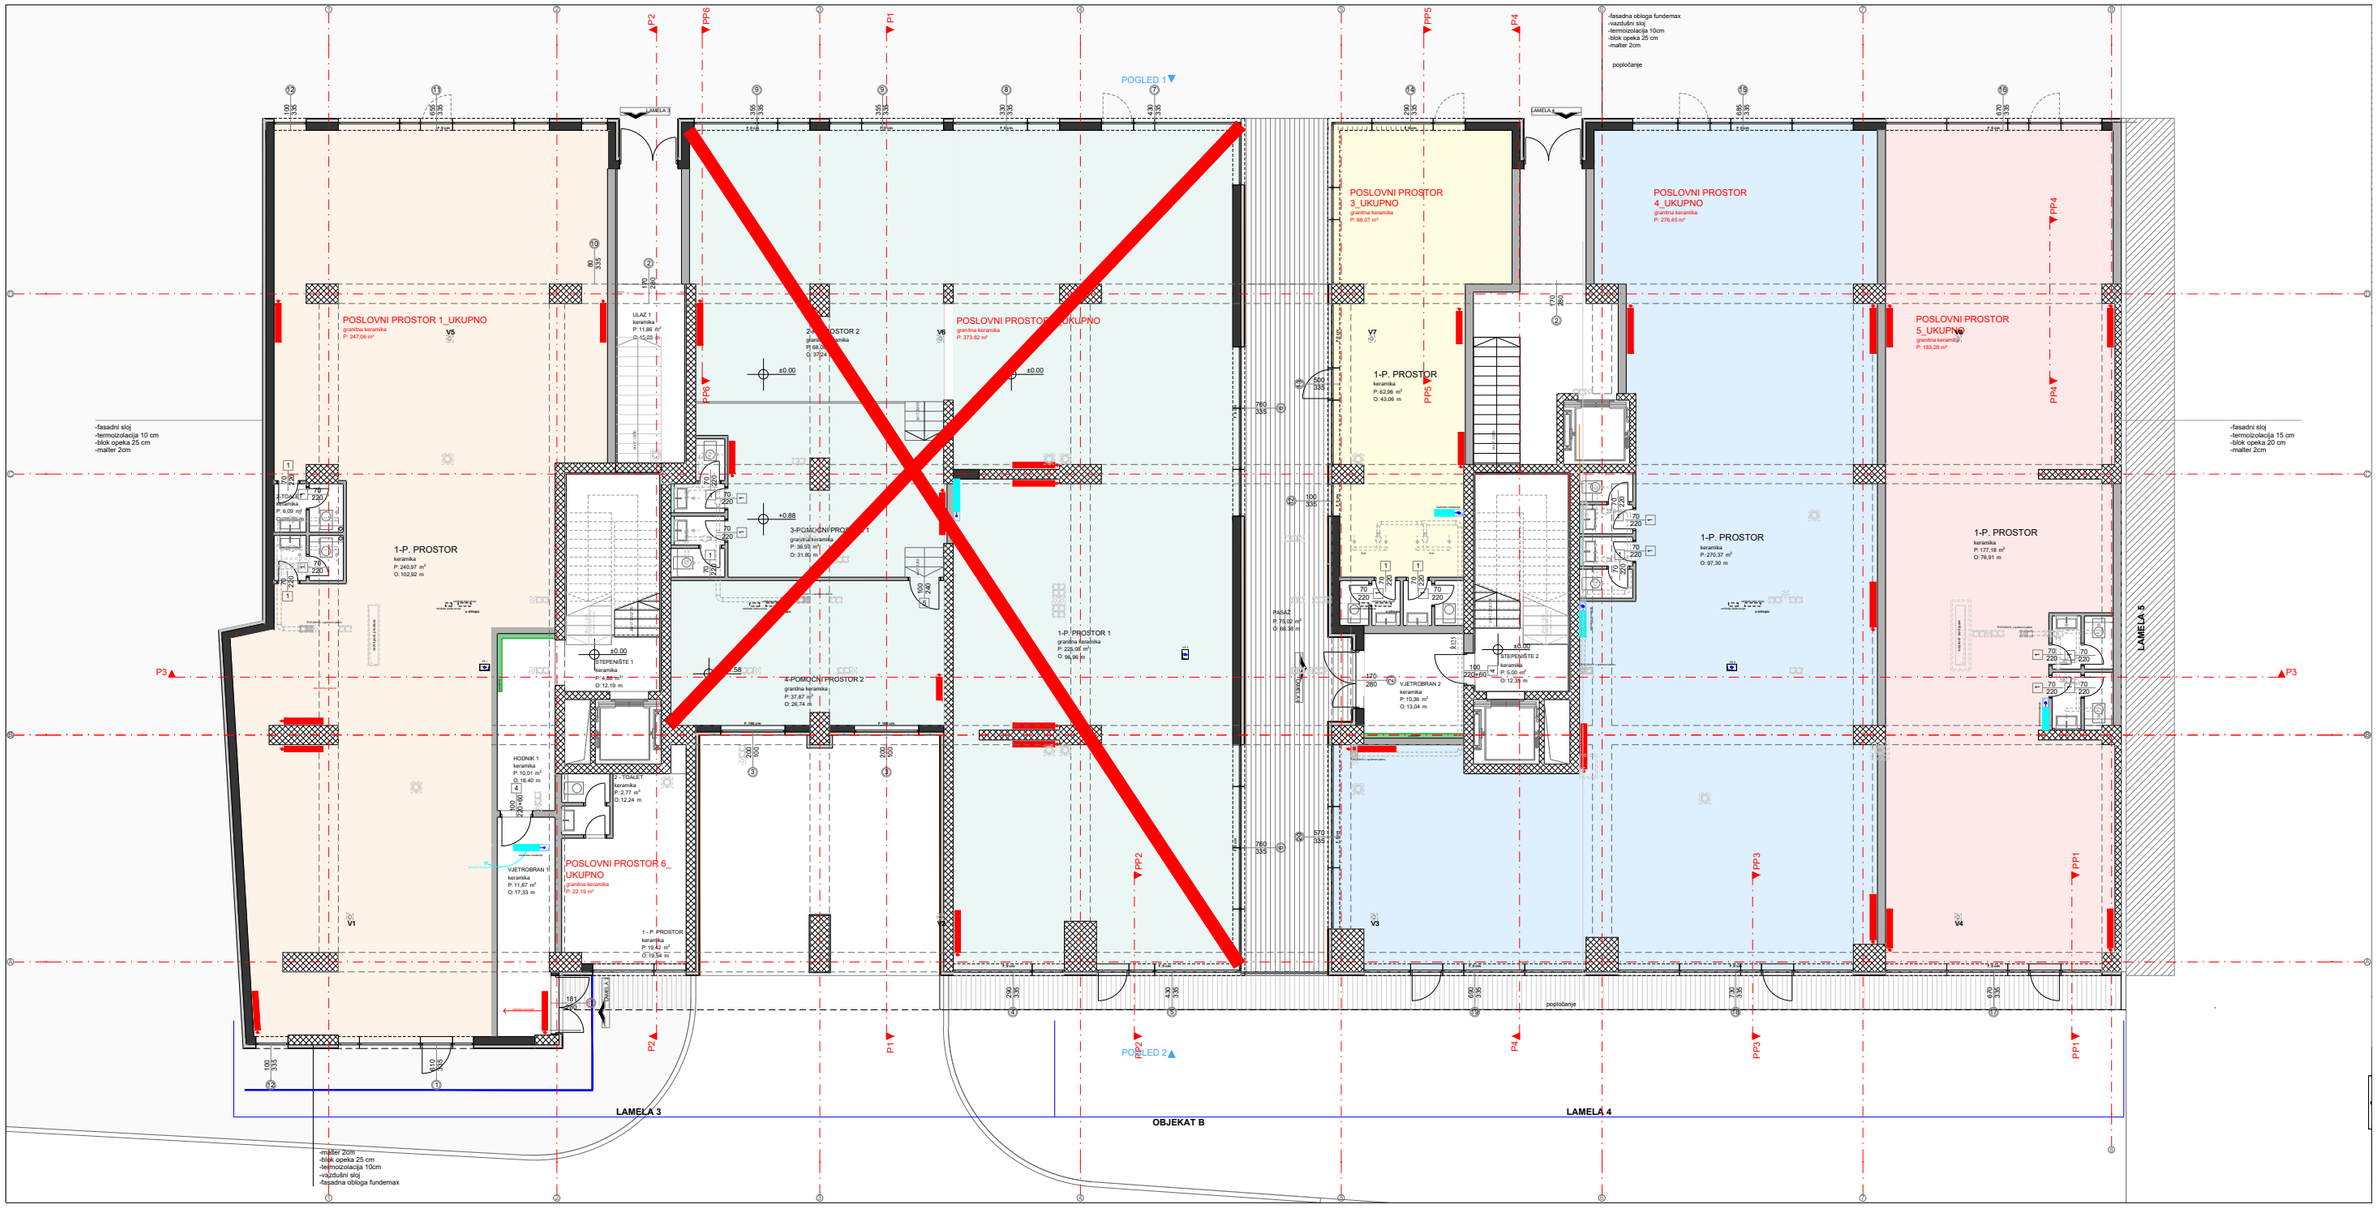
POGLED 1
POGLED 2
POSLOVNI PROSTOR 1_UKUPNO
POSLOVNI PROSTOR 3_UKUPNO
POSLOVNI PROSTOR 4_UKUPNO
POSLOVNI PROSTOR 5_UKUPNO
POSLOVNI PROSTOR 6_UKUPNO
1-P. PROSTOR
LAMELA 3
LAMELA 4
LAMELA 5
OBJEKAT B
-fasadna obloga fundemax
-vazdušni sloj
-termoizolacija 10cm
-blok opeka 25 cm
-malter 2cm
-fasadni sloj
-termoizolacija 15 cm
-blok opeka 20 cm
-malter 2cm
-malter 2cm
-blok opeka 25 cm
-termoizolacija 10cm
-vazdušni sloj
-fasadna obloga fundemax